


**Схема размещения временных торговых мест**

на Временном месте для осуществления торговли сельскохозяйственной продукцией, растениями и саженцами  
действующей с 01 июня 2016 года по 30 ноября 2016 года по адресу:  
5 микрорайон, между домами №21 и №27

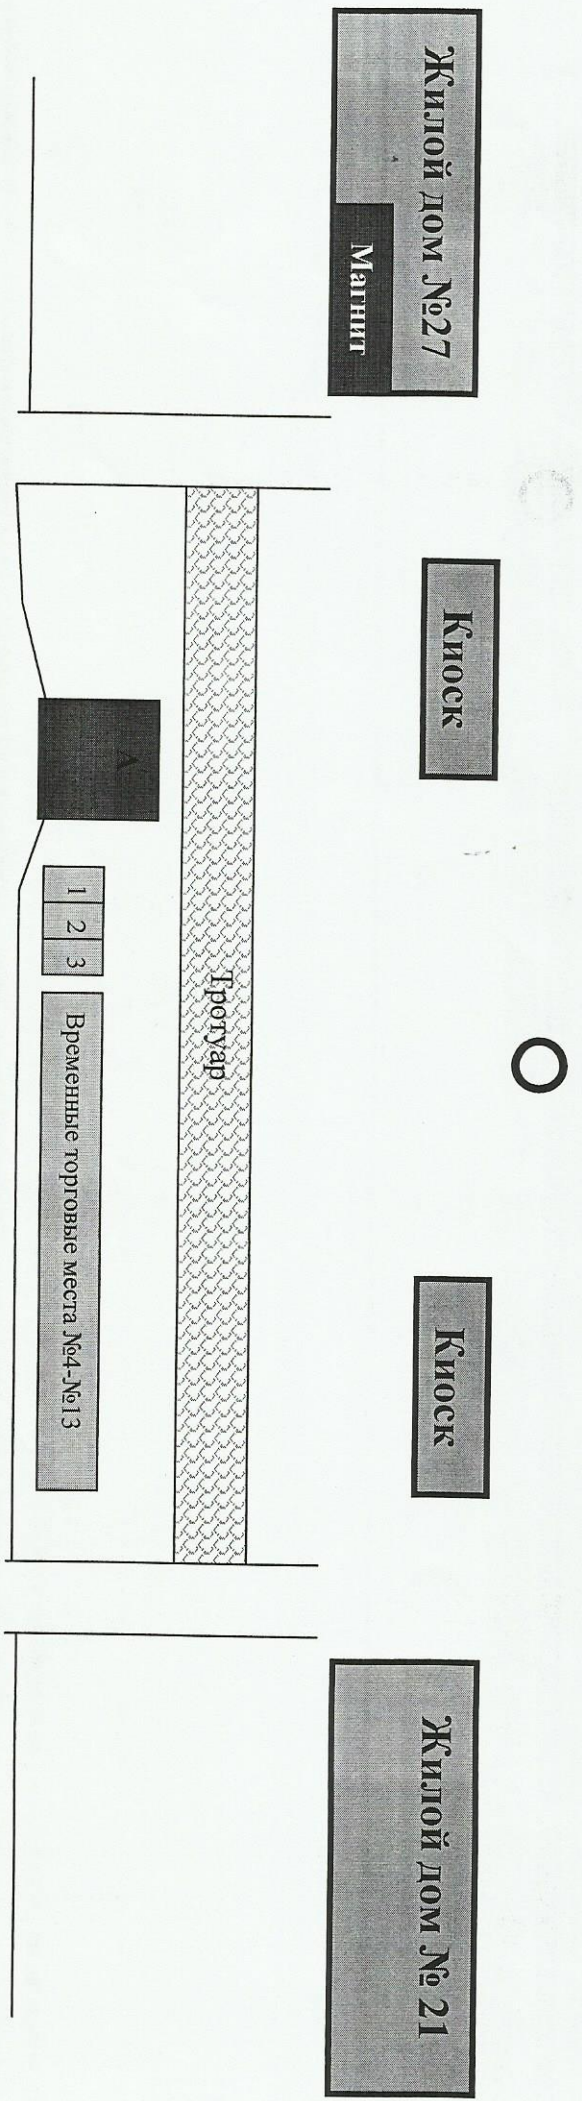

*Улица Братцев Сорокинских*

■ - временные торговые места  
Временные т.м. с №1 по №3 - 1,10\*1,80  
с №4 по №13 - 1,0\*1,0  
Итого: 13 временных т.м.  
Торговая S = 15,94 кв.м.