


Схема размещения временных торговых мест
на временном месте для осуществления торговли сельскохоззяйственной продукцией, растениями и саженцами
действующей с 01 сентября 2016 года по 30 ноября 2016 года по адресу:
ул. Войнов - интернационалистов, в районе пересечения с ул. Базарова

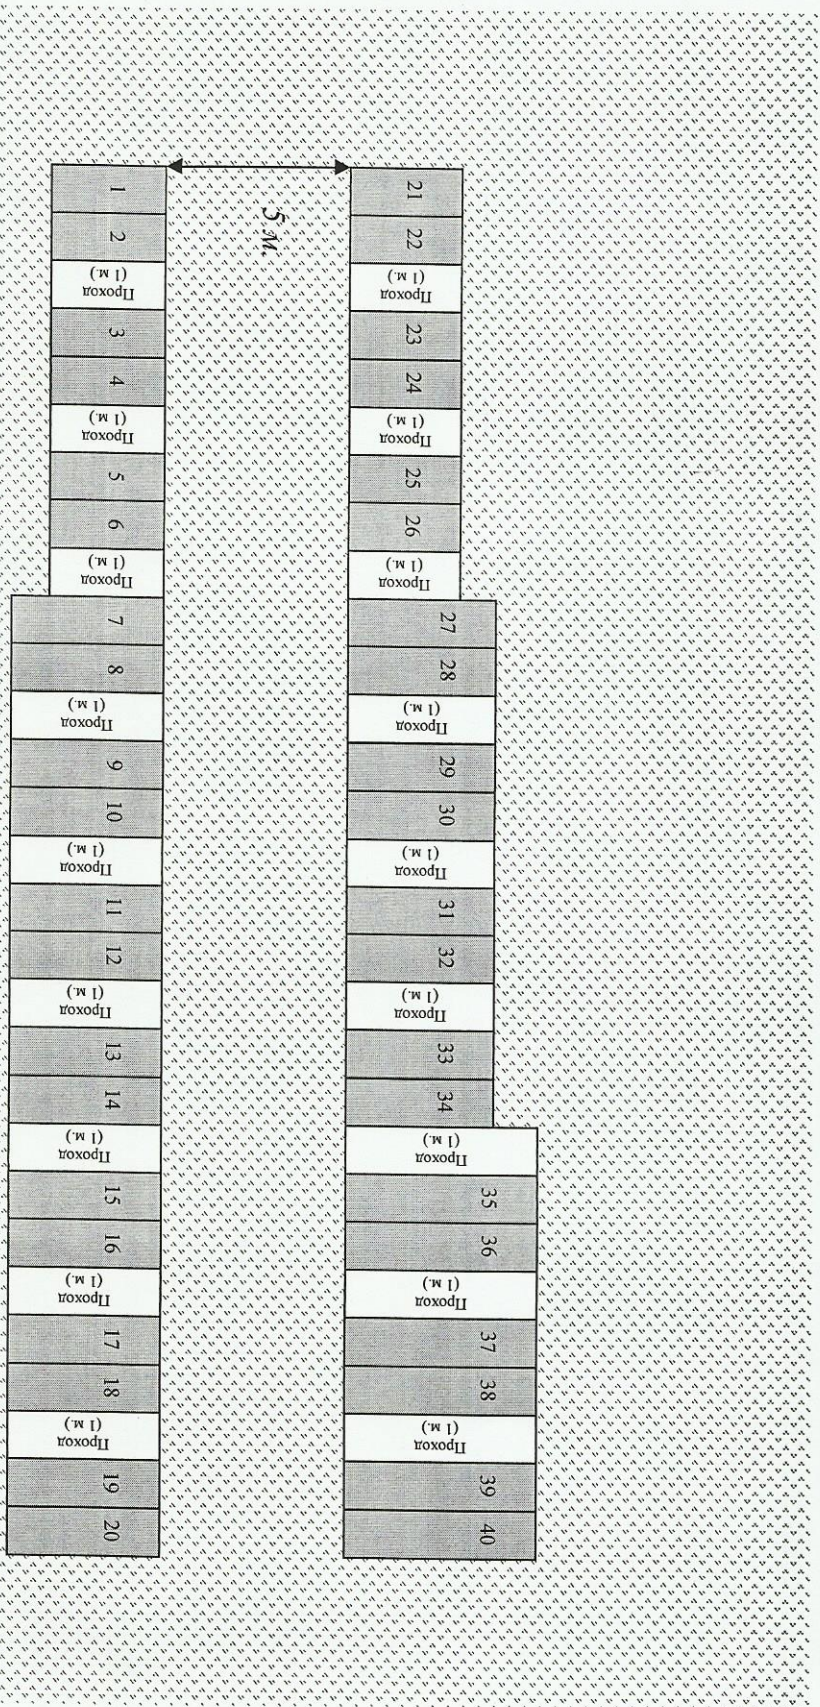

■ - временные торговые места

№№1-6; 21-26 - 2м * 3м

№№7-20; 27-34 - 2м * 5м

№№35-40 - 2м * 15м

Итого: 40 торговых места

Торговая S = 472 кв.м.

Ул. Войнов-
Интернационалистов

ул. Базарова