


**Схема размещения временных торговых мест на временном месте для осуществления торговли сельскохоззяйственной продукцией, растениями и саженцами**

к приказу «Об организации временных мест для осуществления торговли сельскохоззяйственной продукцией, растениями и саженцами»  
 от «31» сентября 2016 г.

действующей с 01 июня 2016 года по 30 ноября 2016 года по адресу:  
 ул. Титова, в районе жилого дома №35

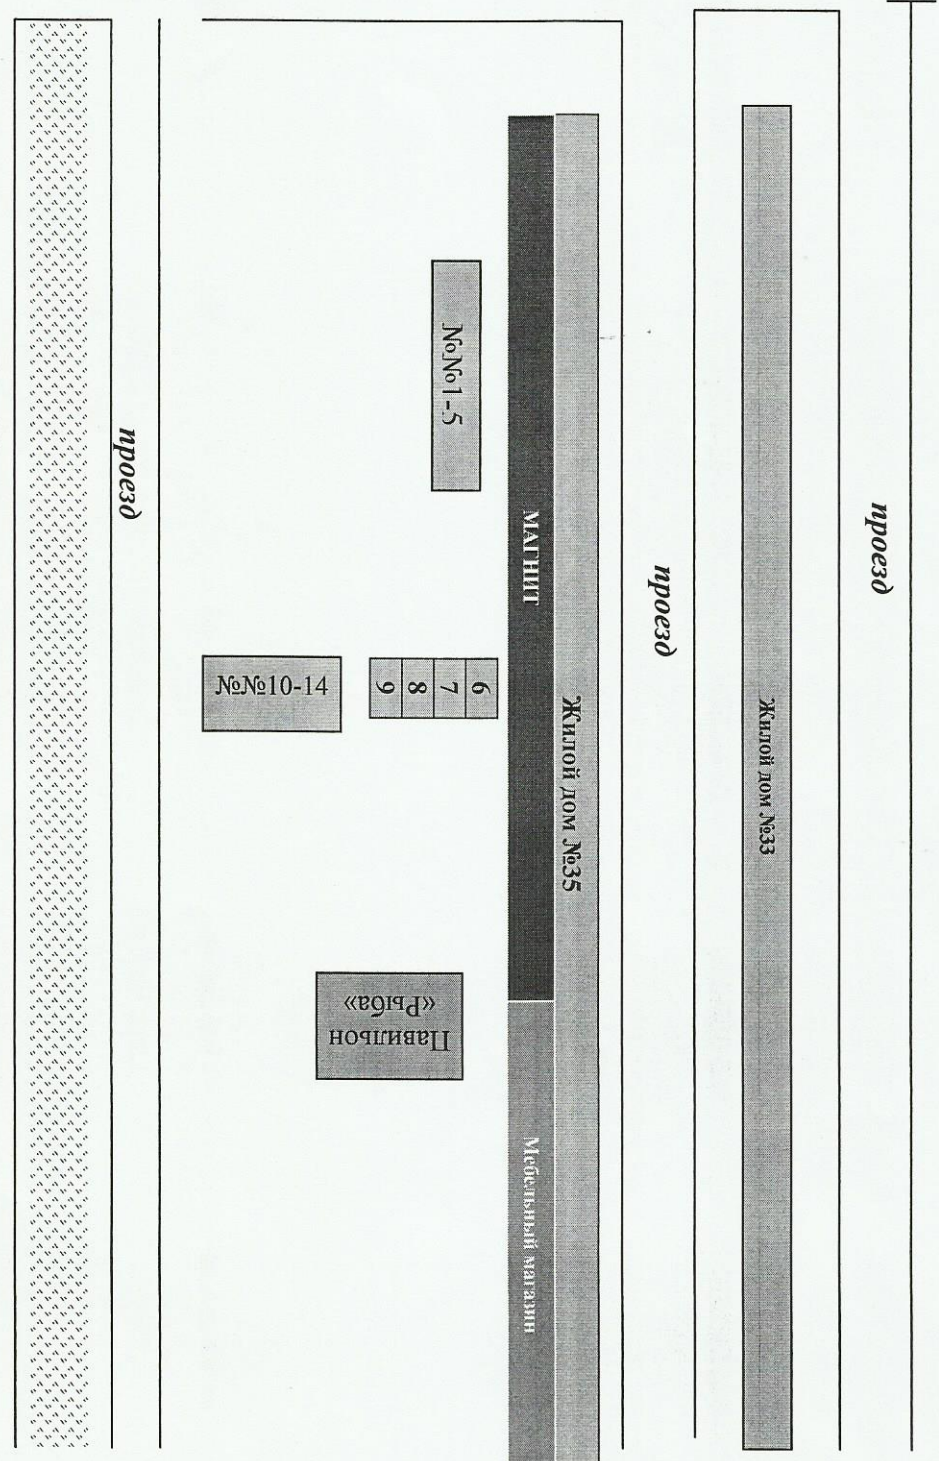

**Ул. Каховская**

временные торговые места  
 временные т.м. с №9 - 1,10\*1,6  
 с №1 по №5; с № 10 по №14 - 1,0\*1,0  
 Итого: 14 временных торговых мест  
 Торговая S = 17,04 кв.м.